



様 名

ご宿泊 年 月 日

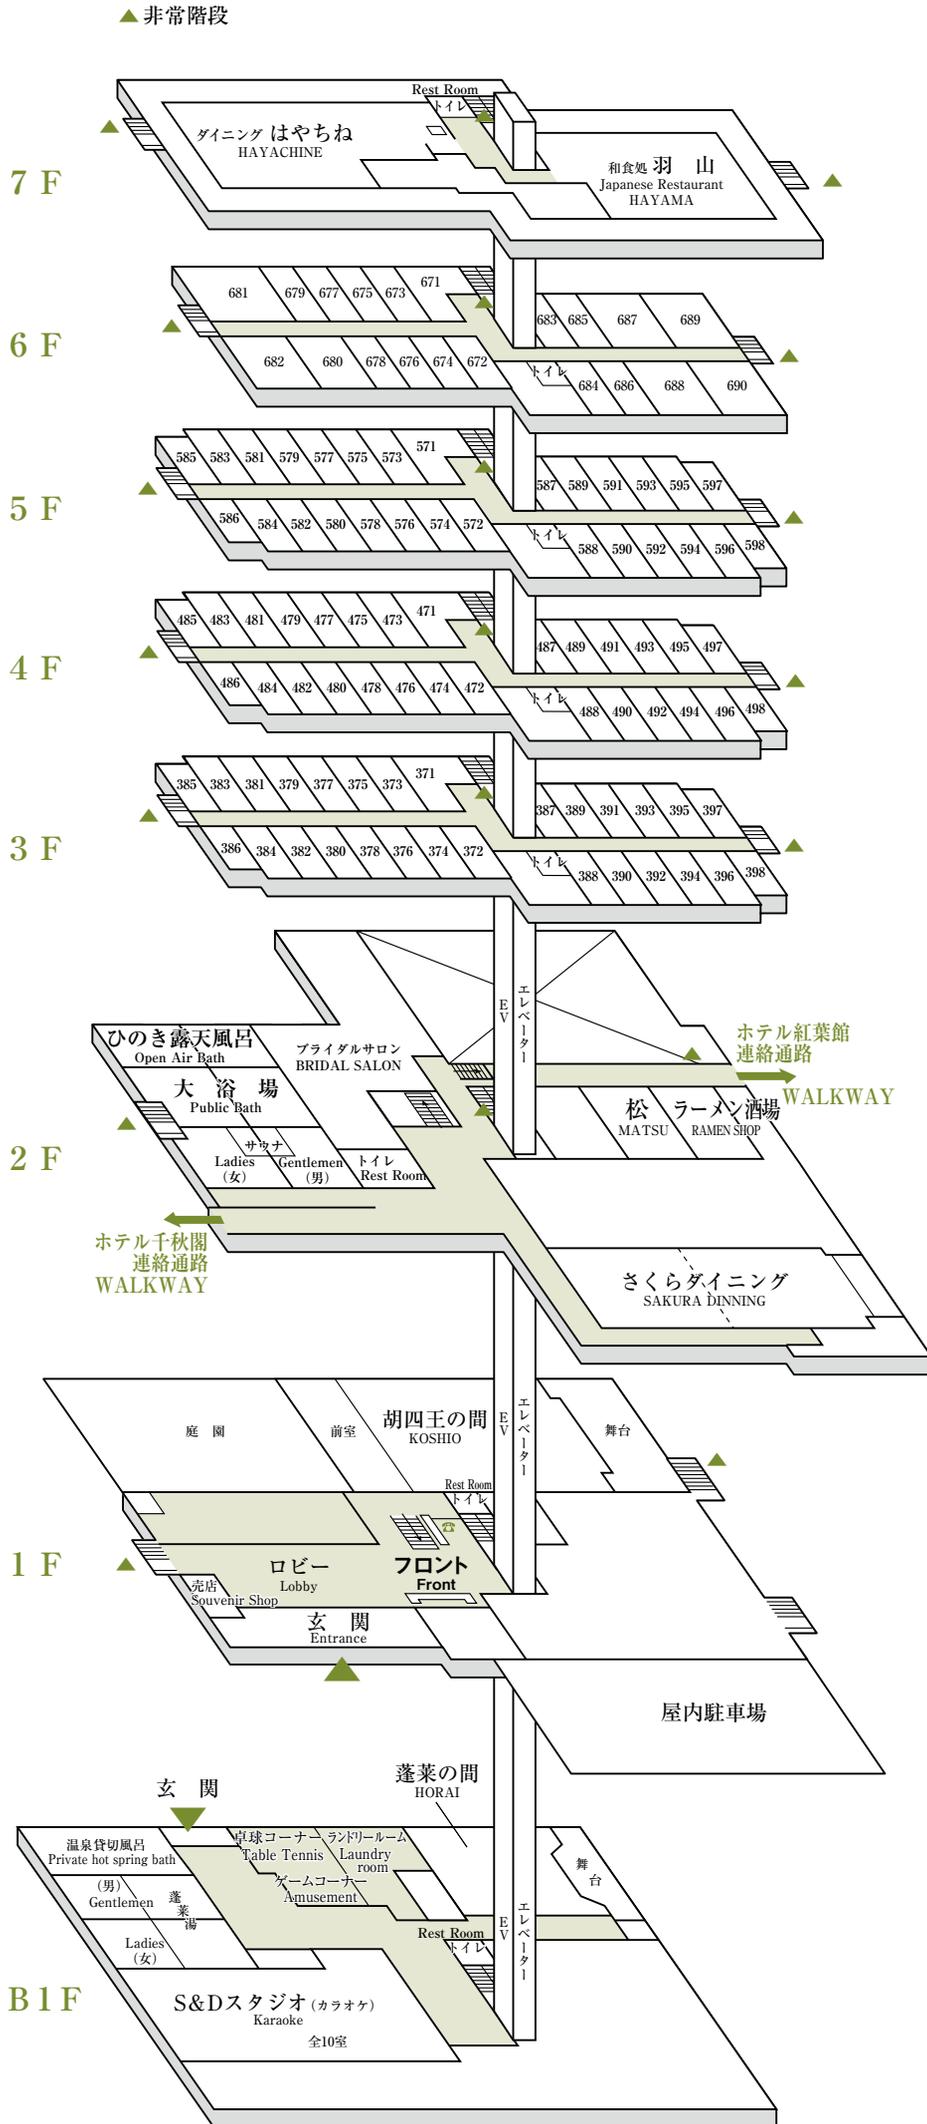

〈ご案内〉

- 7 F…………… 和食処「羽山」
 ダイニング はやちね
- 3 F～6 F… 客室
- 2 F…………… さくらダイニング・中宴会場・ラーメン酒場
 大浴場（ひのき露天風呂・サウナ付）
 ブライダルサロン
 ホテル千秋閣・ホテル紅葉館への連絡通路
- 1 F…………… フロント・ロビー
 売店「ひめかみ」 大ホール
- B1 F…………… 蓬萊湯・大広間
 カラオケ「S&Dスタジオ」
 卓球&ゲームコーナー
 ランドリールーム
 温泉貸切風呂

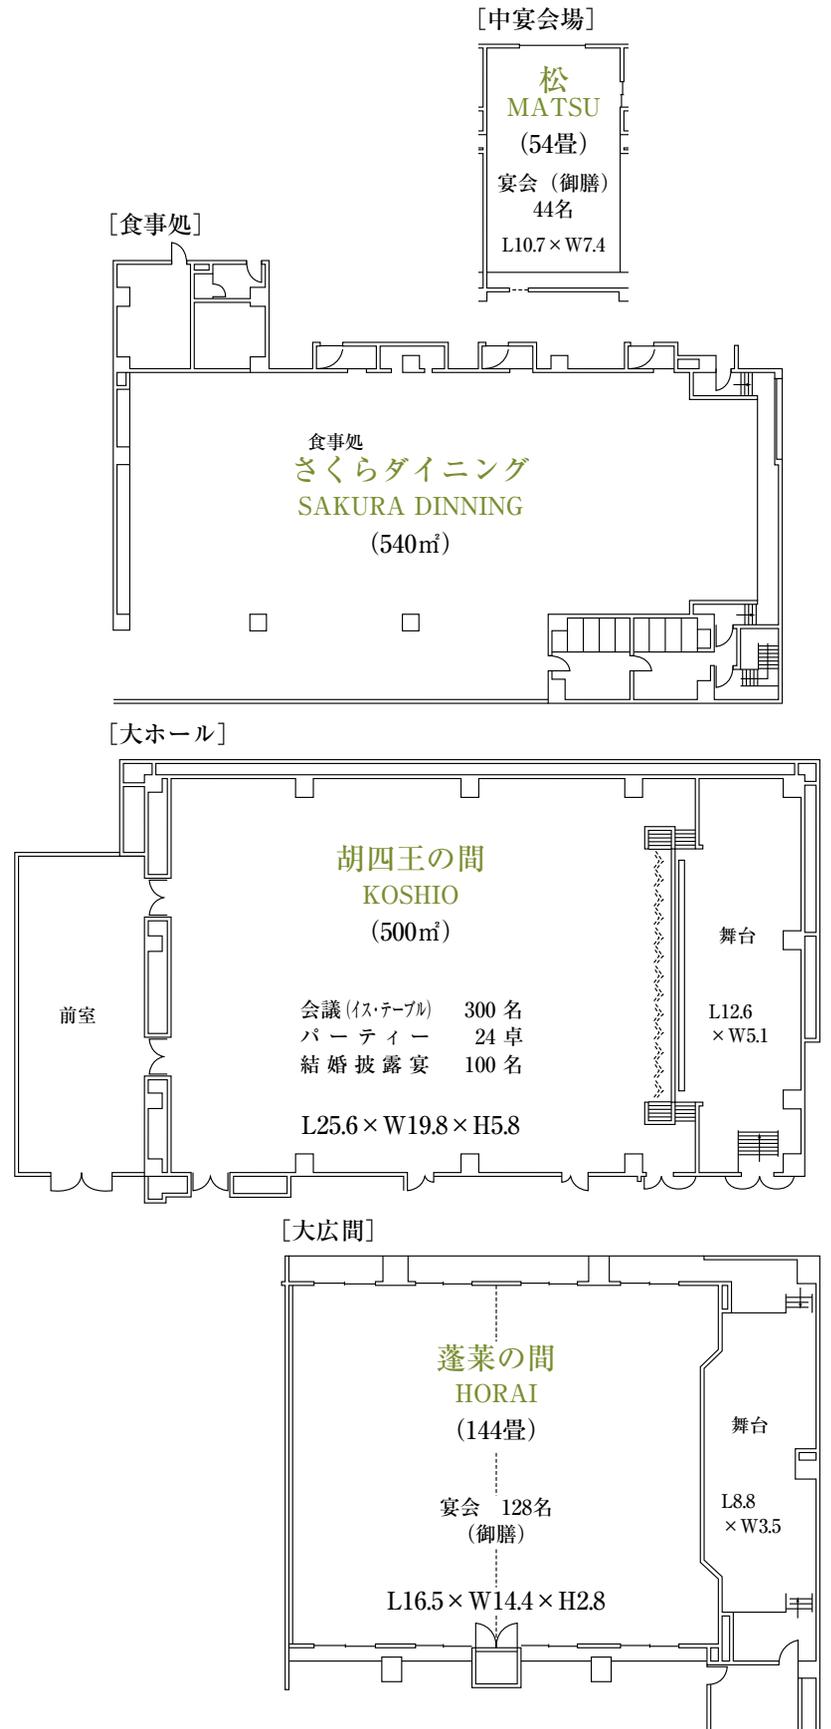

様 名





ご宿泊 年 月 日

減員の場合は返室または割増料金となります。

お部屋は全部屋禁煙となります。

タイプ	広さ	部屋番号
和 室	8/10/20畳	
ツイン A	37.8㎡	
ツイン B	35㎡	
ツインB+エキストラ	35㎡	
ツイン C	31㎡	
4 ベ ッ ド	63㎡	
和 洋 室	75.6㎡(12畳+ツイン)	

▲非常階段

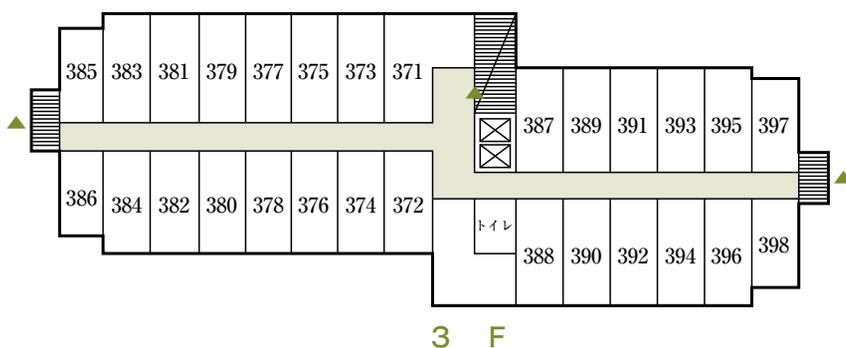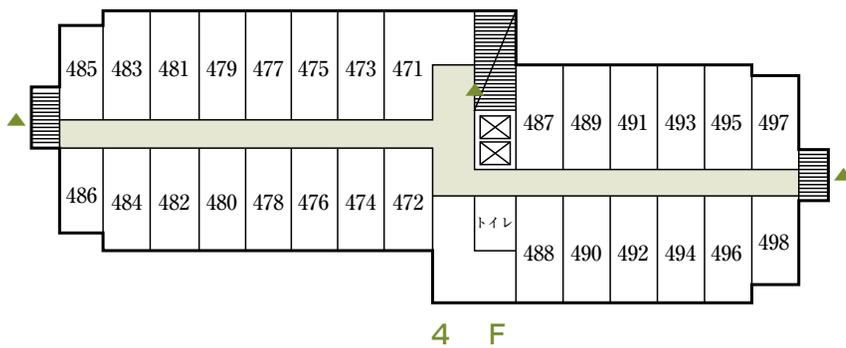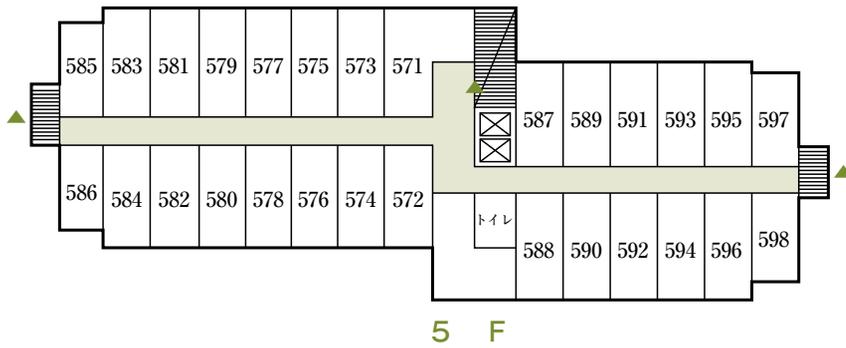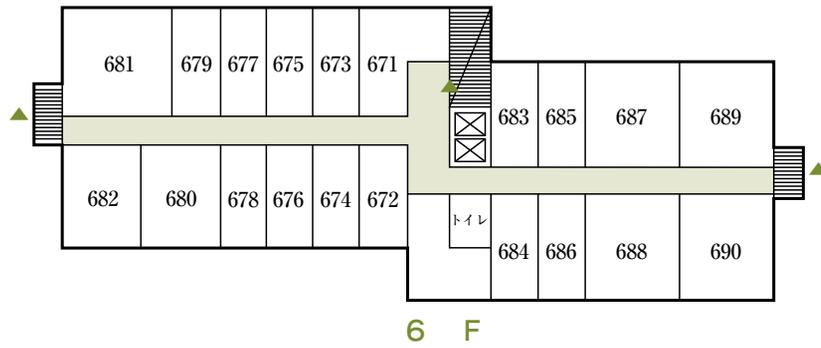

部屋番号	畳数	定員	確定人員	部屋番号	畳数	定員	確定人員
671	20			683	ツインA	2	
672	10	5		684	ツインA	2	
673	10	5		685	ツインA	2	
674	10	5		686	ツインA	2	
675	10	5		687	和洋室	6	
676	10	5		688	和洋室	6	
677	10	5		689	和洋室	6	
678	10	5		690	和洋室	6	
679	10	5					
680	和洋室	6					
681	ローズスイート						
682	和洋室	6					

571	20			587	10	5	
572	10	5		588	10	5	
573	10	5		589	10	5	
574	10	5		590	10	5	
575	10	5		591	10	5	
576	10	5		592	10	5	
577	10	5		593	10	5	
578	10	5		594	10	5	
579	10	5		595	10	5	
580	10	5		596	10	5	
581	10	5		597	8	4	
582	10	5		598	8	4	
583	10	5					
584	10	5					
585	8	4					
586	8	4					

471	20			487	10	5	
472	10	5		488	10	5	
473	10	5		489	10	5	
474	10	5		490	10	5	
475	10	5		491	10	5	
476	10	5		492	10	5	
477	10	5		493	10	5	
478	10	5		494	10	5	
479	10	5		495	10	5	
480	10	5		496	10	5	
481	10	5		497	8	4	
482	10	5		498	8	4	
483	10	5					
484	10	5					
485	8	4					
486	8	4					

371	4ベッド	4		387	ツインB	2	
372	ツインB+エキストラ	3		388	ツインB	2	
373	ツインB+エキストラ	3		389	ツインB	2	
374	ツインB+エキストラ	3		390	ツインB	2	
375	ツインB+エキストラ	3		391	ツインB	2	
376	ツインB+エキストラ	3		392	ツインB	2	
377	ツインB	2		393	ツインB	2	
378	ツインB	2		394	ツインB	2	
379	ツインB	2		395	ツインB	2	
380	ツインB	2		396	ツインB	2	
381	ツインB	2		397	ツインC	2	
382	ツインB	2		398	ツインC	2	
383	ツインB	2					
384	ツインB	2					
385	ツインC	2					
386	ツインC	2					

確定人員合計